

SUPERFICIES CONSTRUIDAS APROXIMADAS		
Nombre	Área	Tipo de área

VIVIENDA 1

00-Planta baja VIVIENDA 1

VIVIENDA 1	105,92 m ²	Área construida bruta
P1	1,01 m ²	Área exterior

00-Planta baja VIVIENDA 1 106,93 m²

01_Planta primera VIVIENDA 1

VIVIENDA 1	47,08 m ²	Área construida bruta
Terraza	5,72 m ²	Área exterior

01_Planta primera VIVIENDA 1 52,80 m²

VIVIENDA 1 159,73 m²

VIVIENDA 2

00-Planta baja VIVIENDA 1

VIVIENDA 2	101,93 m ²	Área construida bruta
p2	2,68 m ²	Área exterior


00-Planta baja VIVIENDA 1 104,61 m²

01_Planta primera VIVIENDA 1

VIVIENDA 2	49,51 m ²	Área construida bruta
Terraza 2	9,35 m ²	Área exterior

01_Planta primera VIVIENDA 1 58,86 m²

VIVIENDA 2 163,47 m²

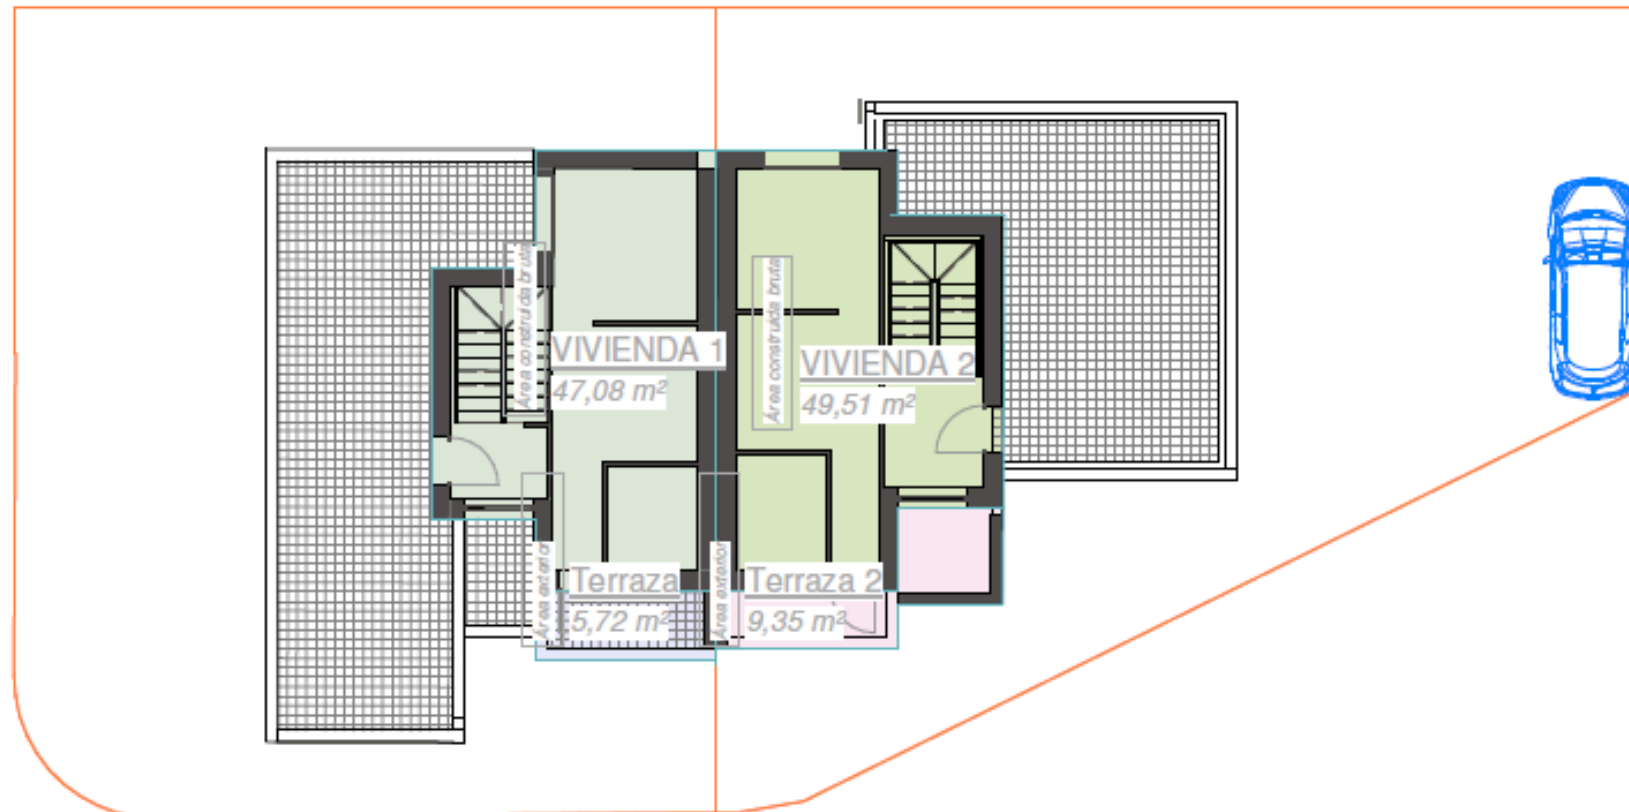

GRUPO

